



ΕΦΗΜΕΡΙΣ ΤΗΣ ΚΥΒΕΡΝΗΣΕΩΣ

ΤΗΣ ΕΛΛΗΝΙΚΗΣ ΔΗΜΟΚΡΑΤΙΑΣ

ΤΕΥΧΟΣ ΤΕΤΑΡΤΟ **Αρ. Φύλλου 288**

10 Απριλίου 1997

ΠΕΡΙΕΧΟΜΕΝΑ

ΑΝΑΔΑΣΩΣΕΙΣ

ΑΠΟΦΑΣΕΙΣ

Αριθ. 592 (1)

Ανάκληση αναδασωτέας έκτασης 0,705 στρεμ. στη θέση «Μαραθιάς», περιοχής Κοινότητας Ασμηνίου Ν. Ευβοίας.

Ο ΑΝΑΠΛΗΡΩΤΗΣ ΠΕΡ/ΚΟΥ ΔΙΕΥΘΥΝΤΗ
Ν. ΕΥΒΟΙΑΣ

Έχοντας υπόψη:

1. Τις διατάξεις του Ν. 2218/94 όπως τροποποιήθηκαν και συμπληρώθηκαν με το Ν. 2240/94 και Ν. 2307/95 σύμφωνα με τις οποίες εγκαθιδρύθηκαν ως Β' Βαθμός Τοπικής Αυτοδιοίκησης οι Νομαρχιακές Αυτοδιοικήσεις (Ν.Α.).

2. Τον Οργανισμό Εσωτερικής οργάνωσης και λειτουργίας των Υπηρεσιών της Νομαρχιακής Αυτοδιοίκησης Ευβοίας που δημοσιεύθηκε στις 12.5.95 (Φ.Ε.Κ. 407 Β).

3. Τις διατάξεις του άρθρου 117 παρ. 3 του Συντάγματος της χώρας.

4. Τις διατάξεις των άρθρων 38 και 41 Ν. 998/1979 «Περί Προστασίας των Δασών και Δασικών εν γένει εκτάσεων της χώρας».

5. Τις διαταγές του Υπουργείου Γεωργίας α) 160417/1180/8.7.1980 και β) 182447/3049/24.9.1980 με τις οποίες παρέχονται οδηγίες για την κήρυξη εκτάσεων ως αναδασωτέρων.

6. Την 365/17.2.1997 απόφασή μας με την οποία κηρύχθηκε αναδασωτέα δασική έκταση εμβαδού 0,705 στρεμμάτων στη θέση «Μαραθιάς» του διακατεχομένου δάσους Ασμηνίου Κοινότητας Ασμηνίου έπειτα από παράνομη εκχέρσωση λωρίδας εδάφους 175 x 4,028 μέτρα με σκοπό τη διατήρηση του χαρακτήρα της δασικής έκτασης και την προστασία και ανάπτυξη της δασικής βλάστησης.

7. Την 92/18.2.1997 διαμαρτυρία του Προέδρου της Κοινότητας Ασμηνίου ότι στην πάρα πάνω λωρίδα εδάφους απομακρύνθηκε μόνον ο υπόροφος και πρόκειται για αντιπυρική ζώνη απολύτως απαραίτητης για την προστασία του παρακείμενου οικισμού.

8. Την 450/6.3.1997 Δ/γή της Δ/νσεως Δασών Ευβοίας κατά την οποία δεν υπάρχει καμία αντίρρηση για την σκοπιμότητα και την χρησιμότητα της αντιπυρικής ζώνης που διανοίχτηκε στην πυρόπληκτη αυτή περιοχή και για λόγους χρηστής Διοικήσεως ενέκρινε την διατήρησή της.

9. Την Ηα/528/14.3.1997 αναφορά του Δασαρχείου Ιστιαίας με την οποία αιτείται την άρση της 365/17.2.97 απόφασής μας με την οποία η ανωτέρω έκταση κηρύχθηκε ως αναδασωτέα.

10. Το γεγονός ότι πρόκειται για απομάκρυνση υπορόφου σε υψηλό δάσος για την δημιουργία στεγασμένης αντιπυρικής ζώνης προκειμένου για την προστασία της παρακείμενης περιοχής και το όλο θέμα προέκυψε των αρμοδίων Δασικών Υπηρεσιών, αποφασίζουμε:

Ανακαλούμε την κήρυξη αναδασωτέας έκτασης εμβαδού 0,705 στρεμμάτων που κηρύχθηκε αναδασωτέα με την 365/17.2.1977 απόφασή μας, που βρίσκεται στη θέση «Μαραθιάς» του διακατεχομένου δάσους Ασμηνίου Κοινότητας Ασμηνίου Νομού Ευβοίας και προσδιορίζεται με τα στοιχεία Α - Β - Γ - Δ - Ε - Ζ - Η - Θ - Ι - Κ - Α του επισυναπτόμενου τοπογραφικού διαγράμματος, με όρια:

Ανατολικά: Με διακατεχόμενο δάσος

Βόρεια: Με αγροτικό δρόμο

Νότια: Με επαρχιακό δρόμο Ιστιαίας – Χαλκίδας

Επειδή δεν πρόκειται για εκχέρσωση δάσους αλλά για απομάκρυνση υπορόφου βλάστησης για την δημιουργία εστεγασμένης αντιπυρικής ζώνης προκειμένου για την προστασία της παρακείμενης οικιστικής περιοχής και το γεγονός προέκυψε από πλάνη των αρμοδίων Δασικών Υπηρεσιών.

Η απόφαση αυτή να δημοσιευθεί στην εφημερίδα της Κυβερνήσεως.

Χαλκίδα, 18 Μαρτίου 1997


Ο Αναπληρωτής Περιφερειακού Διευθυντή
ΙΩΑΝΝΗΣ ΠΑΠΟΥΤΣΗΣ

Σχεδιάγραμμα

Διακατεχόμενου δάσους χαλεπίου πεύκης στη θέση «Μαραθιάς» περιφέρειας Κοινότητας Ασμηνιού Ν. Ευβοίας που εκχερσώθηκε παράνομα


Β. Ευβοϊκός κόλπος

Κλ. 1:1000

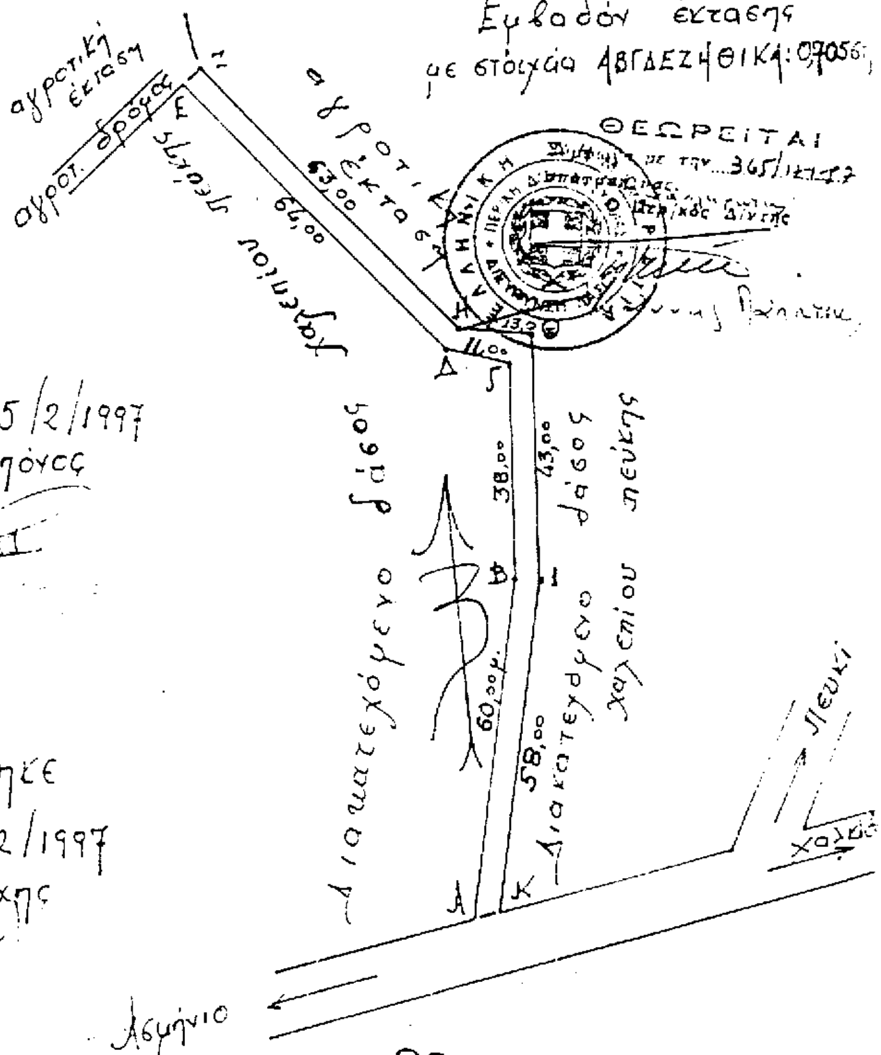

Ιστιαία 5/2/1997
ο Δασοπόνος

Θεωρήθηκε
Ιστιαία 5/2/1997
ο Δασάρχης

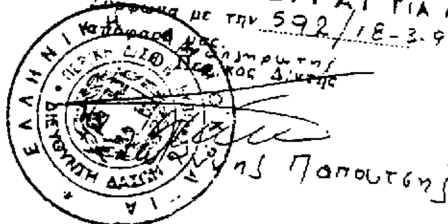

ΠΟΛΕΟΔΟΜΙΑ

ΑΠΟΦΑΣΕΙΣ

Αριθ. 72 (2)

Τροποποίηση ρυμοτομικού σχεδίου Κοινότητας Αφροξυλιάς Ν. Αιτωλ/νίας.

Ο ΝΟΜΑΡΧΗΣ ΑΙΤΩΛΟΑΚΑΡΝΑΝΙΑΣ

Έχοντας υπόψη:

1. Τις διατάξεις του από 17.7.1923 Ν.Δ. «Περί σχεδίων πόλεων και κωμών του κράτους» όπως τροποποιήθηκε και συμπληρώθηκε αργότερα.

2. Τις διατάξεις του Ν. 3200/55 «Περί διοικητικής αποκεντρώσεως» όπως τροποποιήθηκαν και συμπληρώθηκαν με το ΝΔ 532/70.

3. Τις διατάξεις του Α.Ν. 314/68 όπως τροποποιήθηκαν και συμπληρώθηκαν με το Ν.Δ. 1018/71.

4. Τις διατάξεις του Ν. 2218/94 (ΦΕΚ 90/Α/13.6.94) και του Ν. 2240/94 (ΦΕΚ 153/Α/16.9.94) «Περί Νομαρχιακής αυτοδιοίκησης».

5. Το ΦΕΚ 355/Β/4.5.95 «Δημοσίευση Οργανισμού Νομαρχιακής Αυτοδιοίκησης Αιτ/νίας».

6. Την υπ' αριθ. 24/96 απόφαση του Κοινοτικού Συμβουλίου με την οποία προτείνεται η κατάργηση δρόμων.

7. Τα Τοπογραφικά Διαγράμματα αντίγραφο της έγκρισης του ρυμοτομικού σχεδίου θεωρημένα από την ΤΥΔΚ του Νομού.

8. Τις διατάξεις του άρθρου 29Α του Ν. 1558/85 όπως αυτό προστέθηκε με το άρθρο 27 του Ν. 2081/92 (ΦΕΚ 154/Α) και ότι από τις δ/ξεις αυτής της απόφασης δεν προκαλείται δαπάνη σε βάρος του κρατικού προϋπολογισμού.

9. Το γεγονός ότι με την ζητούμενη κατάργηση των δρόμων δεν δημιουργείται πολεοδομικό πρόβλημα ούτε κυκλοφοριακό καθ' όσον η περιοχή εξυπηρετείται από άλλους δρόμους Νότια και Δυτικά και μάλιστα δρόμοι με μεγαλύτερο πλάτος.

10. Επίσης με την προτεινόμενη τροποποίηση δίνεται η δυνατότητα στην Κοινότητα να αξιοποιήσει τους Κοινόχρηστους χώρους και να ιδρύσει και κοινωφελή έργα.

11. την σύμφωνη γνωμοδότηση του Συμβουλίου ΧΟΠ του Νομού όπως διατυπώθηκε στη 5/97 πράξη θέμα 7ον αυτού, αποφασίζουμε:

1. Εγκρίνεται η τροποποίηση του εγκεκριμένου τοπ/κού ρυμοτομικού σχεδίου Κοινότητος Αφροξυλιάς Ν. Αιτωλ/νίας σύμφωνα με το ανωτέρω σκεπτικό και όπως ακριβώς απεικονίζεται στο συν/νο τοπ/κό το οποίο αποτελεί αναπόσπαστο μέρος αυτής της απόφασης.

2. Ορίζεται ότι ο χώρος αυτός θα χρησιμοποιηθεί για ίδρυση Πλατείας – παιδικής χαράς και αίθουσας ψυχαγωγίας.

Η ισχύς της παρούσης αρχίζει από την δημοσίευσή της στην Εφημερίδα της Κυβερνήσεως.


Η απόφαση αυτή να δημοσιευθεί στην Εφημερίδα της Κυβερνήσεως.

Μεσολόγγι, 19 Μαρτίου 1997

Ο Νομάρχης
ΓΙΑΝΝΗΣ ΒΑΪΝΑΣ





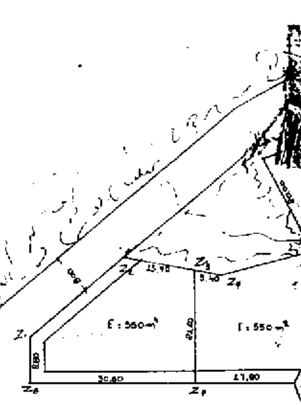



ΟΔΟΣ

ΥΠΟΜΝΗΜΑ

1) Τα σημεία Γ1-Δ1 Δ2 Γ2-Γ6-Ε1-Ε2-Ε3 Ζ6 Ζ2 Ζ1 Ζ3 Η1 Η2 Θ1 Θ2 Β2-Β1 Β3 Α1 Α2 Α4 [illegible] των πασσάλων.

2) Οι οικοδομικές γραμμές [illegible] απέχουν από αυτές αποστάσεις

Οικόπεδα με σχέδιο

Όροι δομήσεως

Πρόσωπο	14
Βάθος	18
Εμβαδόν	300

Ο Πρόεδρος

Αντώνιος [illegible]

Τα Μέλη

Νικόλαος [illegible]

[illegible]

[illegible]

Αντώνιος [illegible]

Ακριβές Αντίγραφον

Εν [illegible] τη 7-5-78



[illegible] της Κοινότητος

Αριθ. 1018 (3)

Τροποποίηση Ρυμοτομικού Σχεδίου στην περιοχή Αγίου Παντελεήμονος στην Μυτιλήνη Ν. Λέσβου.

Ο ΝΟΜΑΡΧΗΣ ΛΕΣΒΟΥ

Έχοντας υπόψη:

1. Τις διατάξεις του Ν. 2218/94.

2. Τις διατάξεις του Ν. 2240/16.9.94 ΦΕΚ 153 Α.

3. Το άρθρο 14 του Ν. 2273/27.12.94 ΦΕΚ 233 Α.

4. Τις διατάξεις του από 17.7.23 «περί σχεδίων πόλεων και κωμών του κράτους» όπως τροποποιήθηκε και συμπληρώθηκε μεταγενέστερα.

5. Τις διατάξεις του Α.Ν. 314/68 όπως τροποποιήθηκαν και συμπληρώθηκαν με το Ν.Δ. 1018/71.

6. Τις διατάξεις του Π.Δ. 183/9.5.86 ΦΕΚ 70Α/5.6.86 για μεταφορά αρμοδιοτήτων στους Νομάρχες για έγκριση τροποποιήσεων σχεδίων πόλεων.

7. Το Π.Δ. της 2-9/5.12.88 ΦΕΚ 869 Δ με το οποίο εγκρίθηκε το ρυμοτομικό σχέδιο και οι όροι και περιορισμοί δόμησης στο Βόρειο παραδοσιακό τμήμα της πόλεως Μυτιλήνης και στην περίμετρο αυτού.

8. Το υπ' αριθμ. πρωτ. 854/96 έγγραφο του Δήμου Μυτιλήνης με συνημμένα:

α) την αίτηση των ενδιαφερομένων Νικολάου και Ευστρατίου Χατζηχαραλάμπους.

β) την υπ' αριθμ. 533/96 απόφαση του Δημοτικού Συμβουλίου Μυτιλήνης.

γ) 2 Αποσπάσματα ρυμοτομικού σχεδίου κλίμακας 1:1000, και 1 διάγραμμα 1:100.

δ) Δημοσίευση στις εφημερίδες και τους περιοίκους.

ε) Εισηγητικό σημείωμα της Τεχνικής Υπηρεσίας.

στ) Βεβαίωση Δημάρχου για μη υποβολή ενστάσεων.

9. Την σύμφωνη γνώμη του Συμβουλίου Χ.Ο.Π. Ν. Λέσβου όπως αυτή διαπιστώθηκε στο 1 Πρακτικό θέμα 5/6.3.97, αποφασίζουμε:

Εγκρίνουμε την τροποποίηση του εγκεκριμμένου ρυμοτομικού σχεδίου Μυτιλήνης στην περιοχή Αγ. Παντελεήμονος όπως σημειώνεται στο συνημμένο απόσπασμα 1:1000 και λεπτομερέστερα στο τοπογραφικό σχεδιάγραμμα με Κλίμακα 1:100 και καθορίζουμε οικοδομική γραμμή την 8α-Α-Β-Γ-Δ-1 που είναι παράλληλη της ισχύουσας ρυμοτομικής γραμμής και 3,00 μ. εσώτερον αυτής, καταργουμένου του τμήματος Α-Δ της παλαιάς.

Η Απόφαση αυτή δεν προκαλεί δαπάνη σε βάρος του Κρατικού Προϋπολογισμού ούτε του Δήμου Μυτιλήνης.


Η απόφαση αυτή να δημοσιευθεί στην Εφημερίδα της Κυβερνήσεως.

Μυτιλήνη, 18 Μαρτίου 1997


Ο Νομάρχης
ΔΗΜΗΤΡΙΟΣ ΖΟΥΡΟΣ

ΠΡΟΒΛΕΠΟΜΕΝΟΣ ΔΡΟΜΟΣ

ΘΕΩΡΗΘΗΚΕ

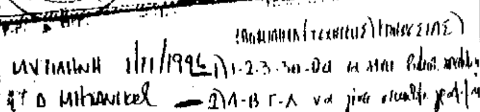

Ακριβές φωτοαντίγραφο

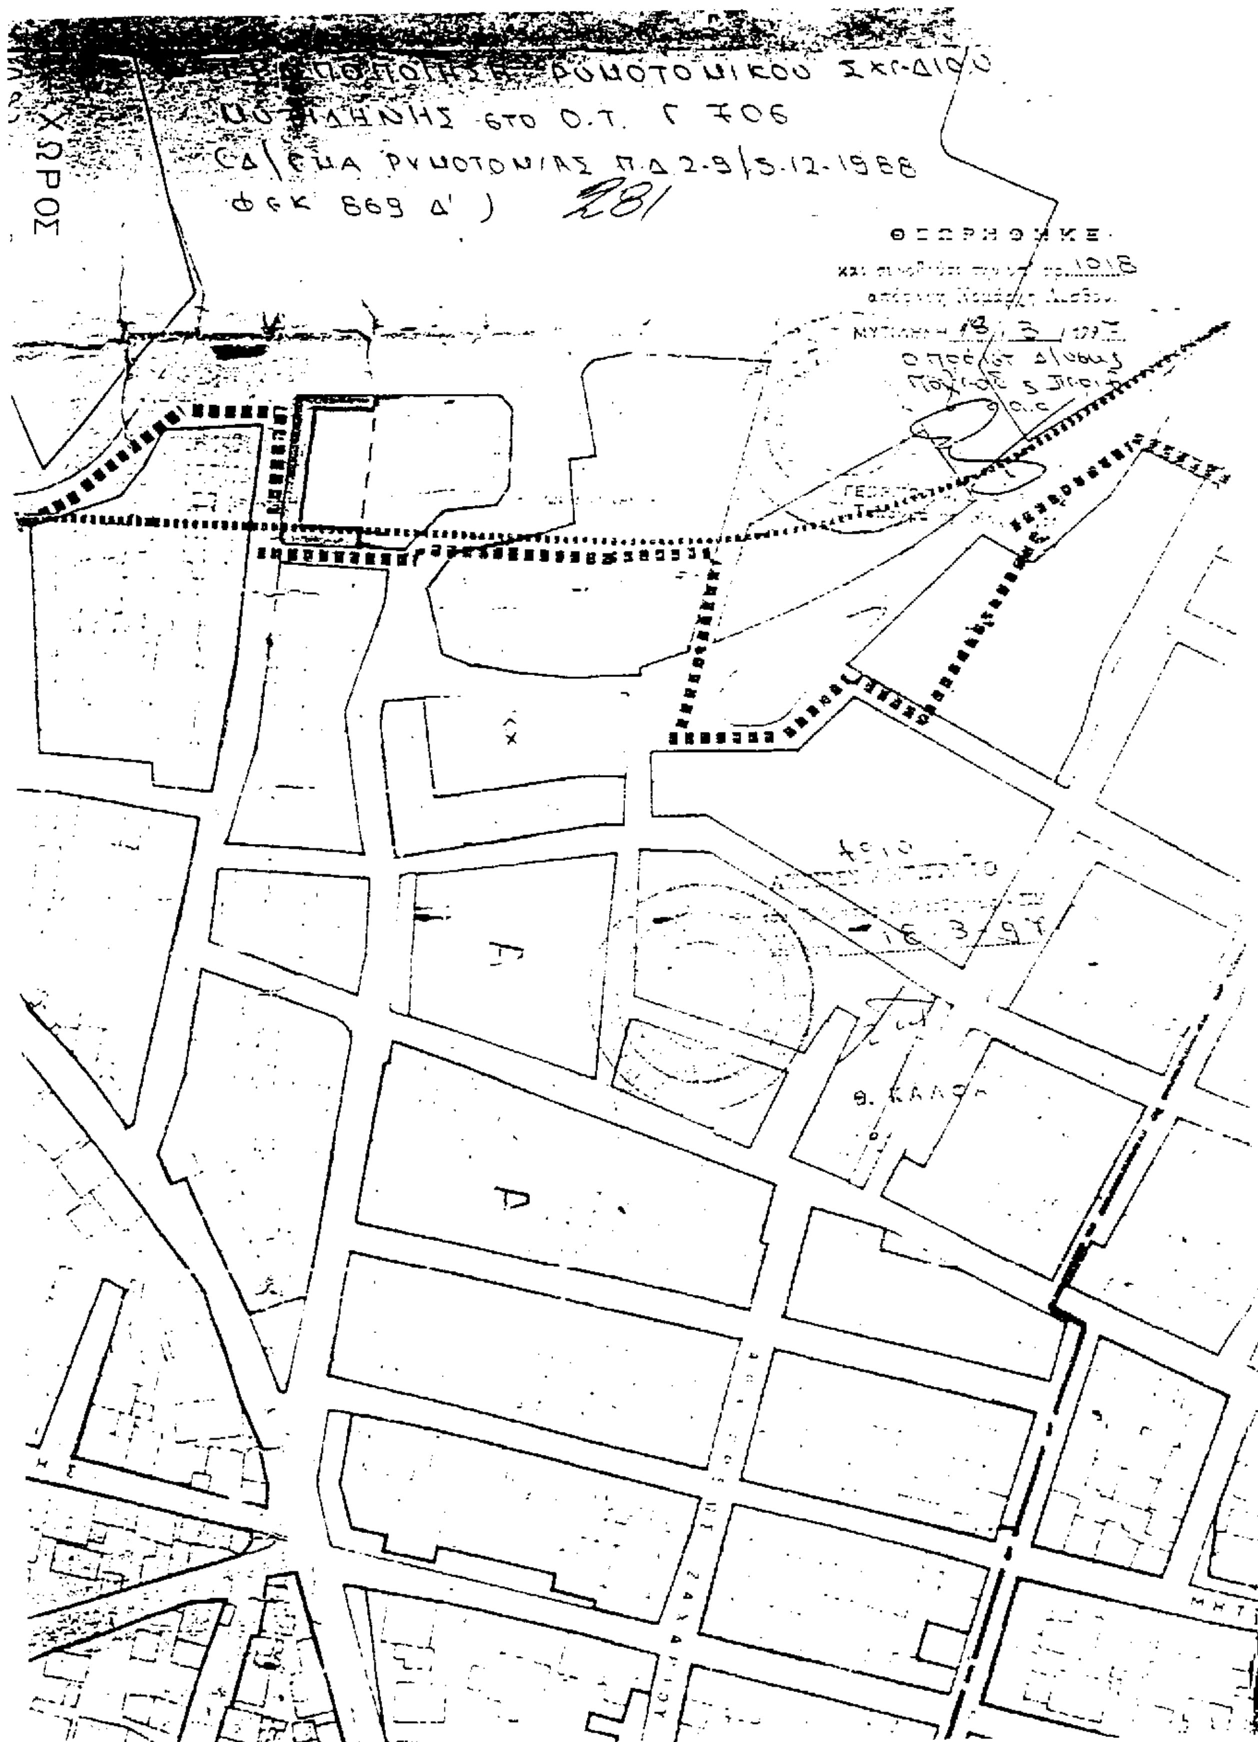

ΑΠΟ ΤΟ ΕΘΝΙΚΟ ΤΥΠΟΓΡΑΦΕΙΟ